

GALVENIE RĀDĪTĀJI	
Zemesgabala kadastra numurs	78940010068
Zemesgabala platība	1151000 m²
Vēja elektrostacija (9 gab.)	23020101
Inženierbūves iedalījums grupās	III
Maksimālais augstums	246.6 m
Elektrostācijas aizsargjosla	R=489.9
Ceļi un laukumi	2112
Inženierbūves iedalījums grupās	II
Izbūvejamo ceļu garums (kopējais)	100 km
Elektrosadales pazemes līnijas	221404
Trases kopgarums	270 km
Zemesgabala kadastra numurs	78940010066
Zemesgabala platība	999000 m²
Vēja elektrostacija (8 gab.)	23020101
Inženierbūves iedalījums grupās	III
Maksimālais augstums	246.6 m
Elektrostācijas aizsargjosla	R=489.9
Ceļi un laukumi	2112
Inženierbūves iedalījums grupās	II
Izbūvejamo ceļu garums (kopējais)	100 km
Elektrosadales pazemes līnijas	221404
Trases kopgarums	270 km
Zemesgabala kadastra numurs	78940010020
Zemesgabala platība	35000 m²
Vēja elektrostacija (1 gab.)	23020101
Inženierbūves iedalījums grupās	III
Maksimālais augstums	246.6 m
Elektrostācijas aizsargjosla	R=489.9
Ceļi un laukumi	2112
Inženierbūves iedalījums grupās	II
Izbūvejamo ceļu garums (kopējais)	100 km
Elektrosadales pazemes līnijas	221404
Trases kopgarums	270 km
Zemesgabala kadastra numurs	78940010083
Zemesgabala platība	35000 m²
Vēja elektrostacija (1 gab.)	23020101
Inženierbūves iedalījums grupās	III
Maksimālais augstums	246.6 m
Elektrostācijas aizsargjosla	R=489.9
Ceļi un laukumi	2112
Inženierbūves iedalījums grupās	II
Izbūvejamo ceļu garums (kopējais)	100 km
Elektrosadales pazemes līnijas	221404
Trases kopgarums	270 km


Zemesgabala kadastra numurs	78940010018
Zemesgabala platība	221000 m²
Vēja elektrostacija (2 gab.)	23020101
Inženierbūves iedalījums grupās	III
Maksimālais augstums	246.6 m
Elektrostācijas aizsargjosla	R=489.9
Ceļi un laukumi	2112
Inženierbūves iedalījums grupās	II
Izbūvejamo ceļu garums (kopējais)	100 km
Elektrosadales pazemes līnijas	221404
Trases kopgarums	270 km

Zemesgabala kadastra numurs	78940010093
Zemesgabala platība	111000 m²
Vēja elektrostacija (5 gab.)	23020101
Inženierbūves iedalījums grupās	III
Maksimālais augstums	246.6 m
Elektrostācijas aizsargjosla	R=489.9
Ceļi un laukumi	2112
Inženierbūves iedalījums grupās	II
Izbūvejamo ceļu garums (kopējais)	100 km
Elektrosadales pazemes līnijas	221404
Trases kopgarums	270 km

Zemesgabala kadastra numurs	78940010064
Zemesgabala platība	107000 m²
Vēja elektrostacija (1 gab.)	23020101
Inženierbūves iedalījums grupās	III
Maksimālais augstums	246.6 m
Elektrostācijas aizsargjosla	R=489.9
Ceļi un laukumi	2112
Inženierbūves iedalījums grupās	II
Izbūvejamo ceļu garums (kopējais)	100 km
Elektrosadales pazemes līnijas	221404
Trases kopgarums	270 km

Zemesgabala kadastra numurs	78940010098
Zemesgabala platība	42000 m²
Vēja elektrostacija (1 gab.)	23020101
Inženierbūves iedalījums grupās	III
Maksimālais augstums	246.6 m
Elektrostācijas aizsargjosla	R=489.9
Ceļi un laukumi	2112
Inženierbūves iedalījums grupās	II
Izbūvejamo ceļu garums (kopējais)	100 km
Elektrosadales pazemes līnijas	221404
Trases kopgarums	270 km

Zemesgabala kadastra numurs	78940010069
Zemesgabala platība	162500 m²
Vēja elektrostacija (1 gab.)	23020101
Inženierbūves iedalījums grupās	III
Maksimālais augstums	246.6 m
Elektrostācijas aizsargjosla	R=489.9
Ceļi un laukumi	2112
Inženierbūves iedalījums grupās	II
Izbūvejamo ceļu garums (kopējais)	100 km
Elektrosadales pazemes līnijas	221404
Trases kopgarums	270 km

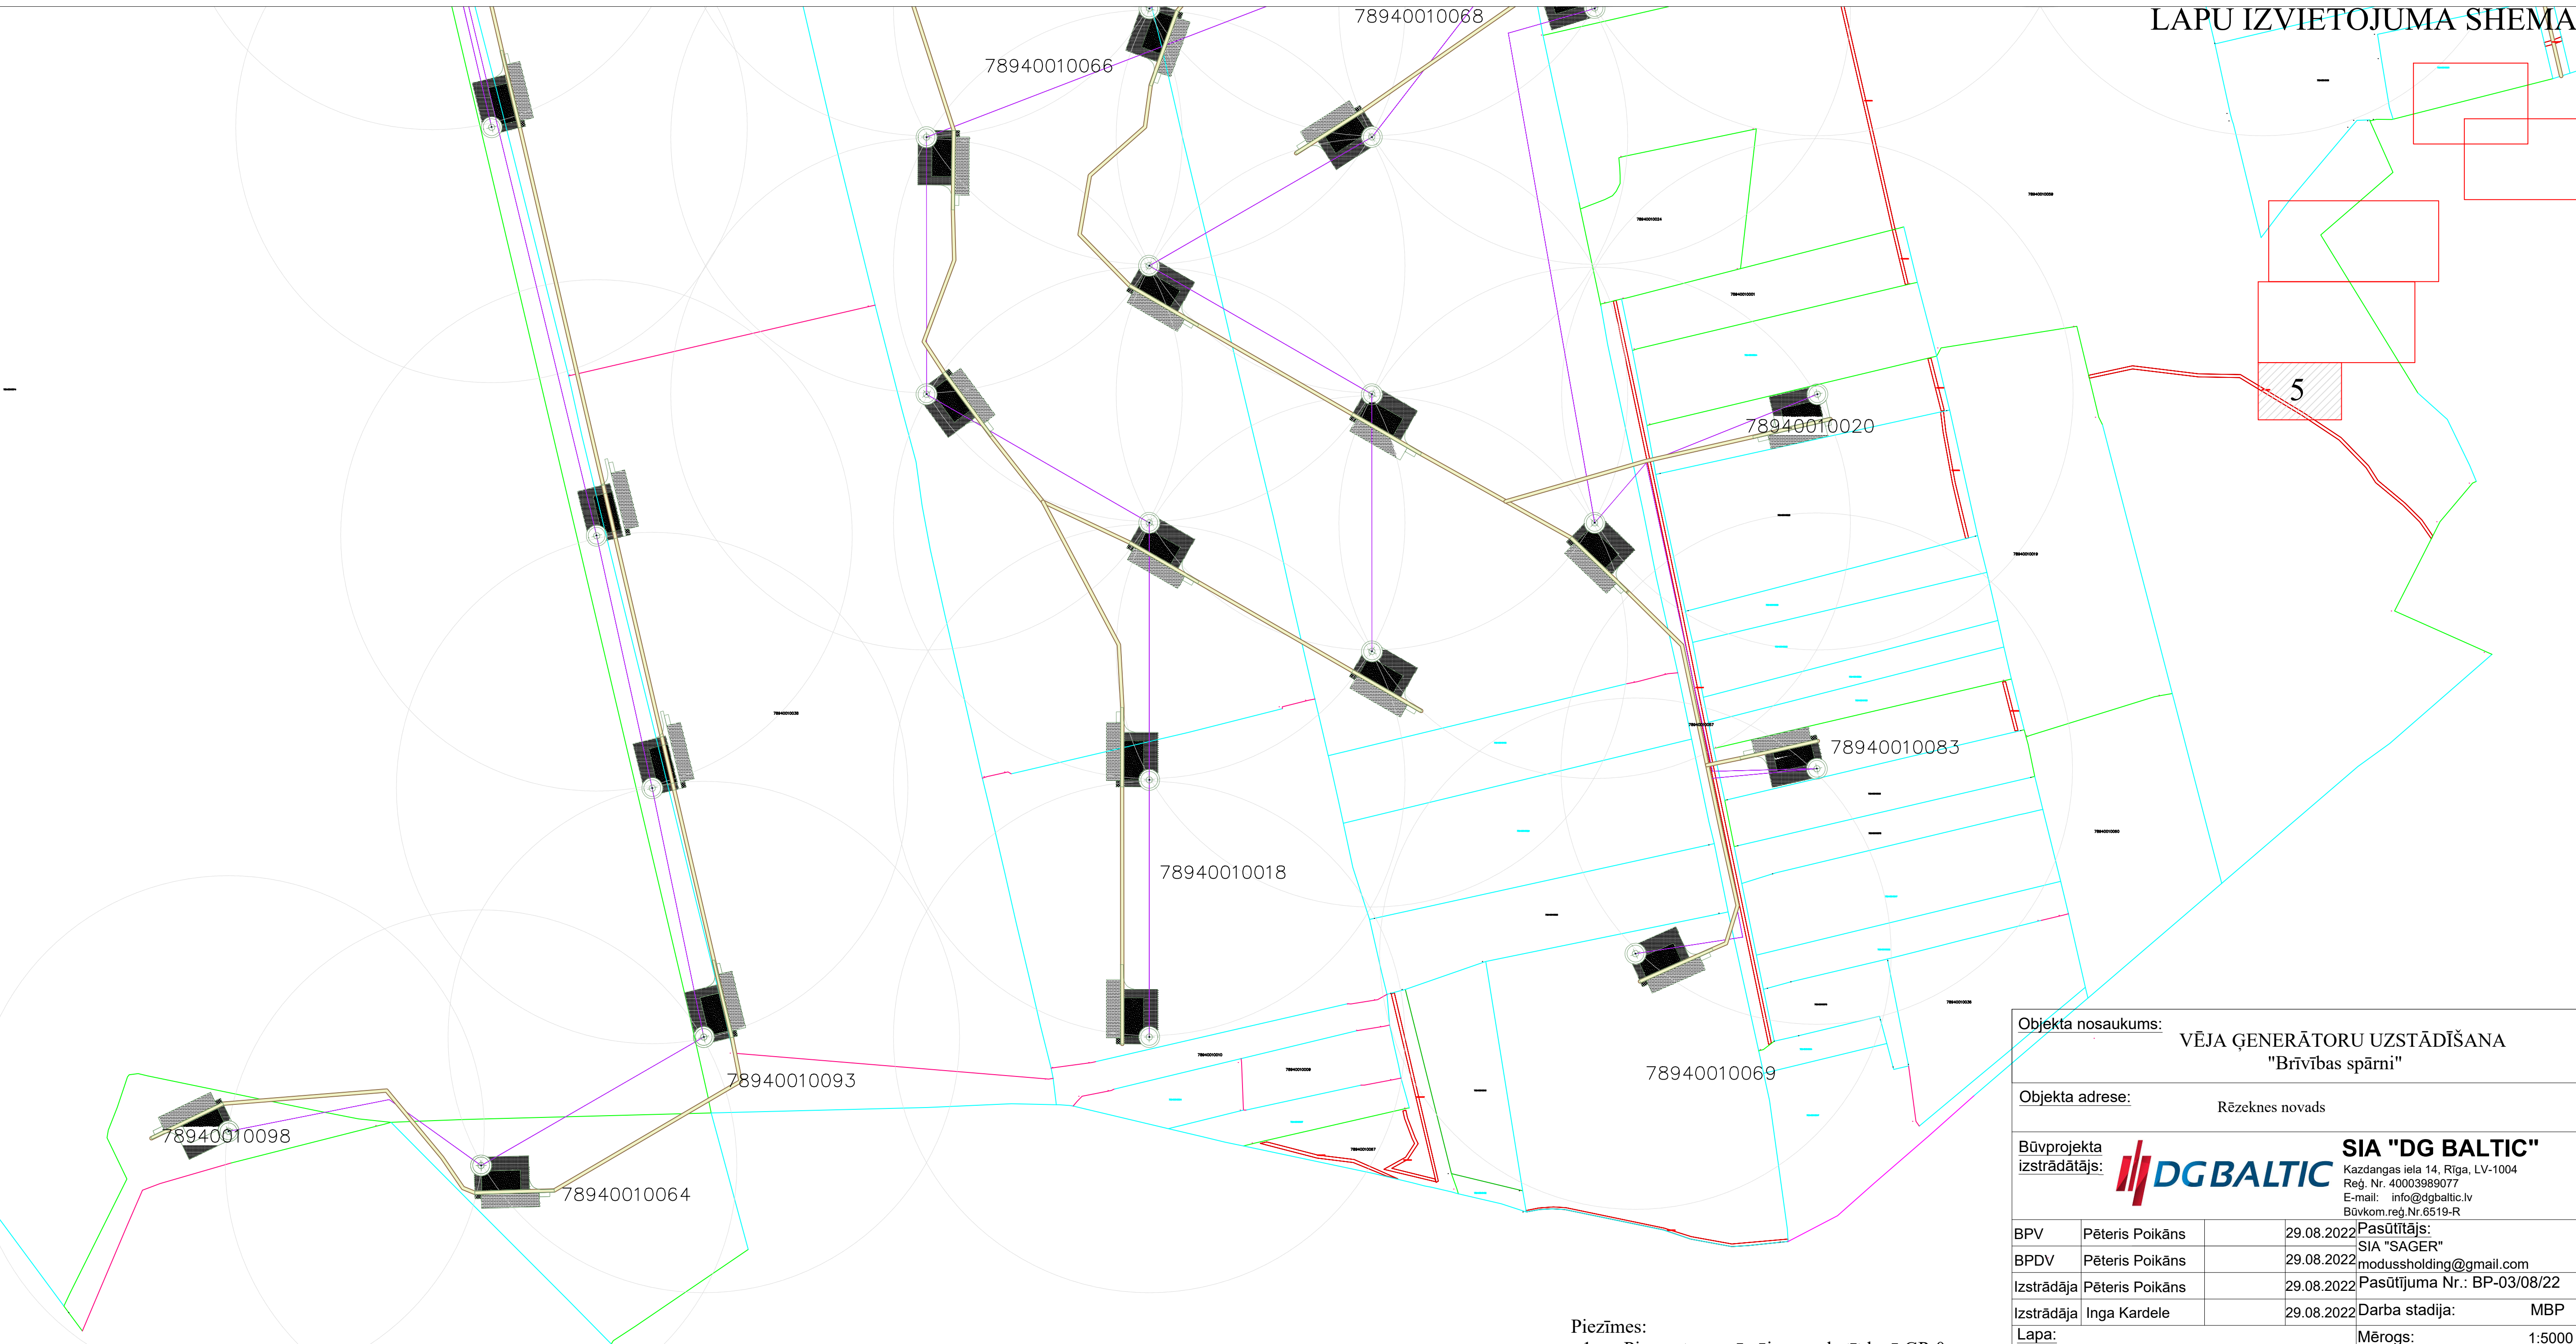

Piezīmes:
1. Pieņemtos apzīmējumus skatīt lapā GP-0

LAPU IZVIETOJUMA SHEMA

Objekta nosaukums:
VĒJA ĢENERĀTORU UZSTĀDĪŠANA
"Brīvības spārni"

Objekta adrese:
Rēzeknes novads

Būvprojekta izstrādātājs:


SIA "DG BALTIC"
Kazdangas iela 14, Rīga, LV-1004
Reģ. Nr. 40003989077
E-mail: info@dgbaltic.lv
Būvkom.reģ.Nr.6519-R

BPV	Pēteris Poikāns		29.08.2022	Pasūtītājs:
BPDV	Pēteris Poikāns		29.08.2022	SIA "SAGER"
Izstrādāja	Pēteris Poikāns		29.08.2022	modussholding@gmail.com
Izstrādāja	Inga Kardele		29.08.2022	Pasūtījuma Nr.: BP-03/08/22

Lapa:

Turbīnu izvietojums
Rasējuma lapa Nr.4

Mērogs:
Lapu sk.:
Lapas Nr.:
GP-5

Datums: 29.08.2022 | Arh. Nr.:Arh_BP-03/08/22 | Lapas Nr. sējumā: